Albert HIMLER
Technisch ingenieur mechanica
Graduaat Kunstgeschiedenis & Oudheidkunde
Geaggregeerde a/h Plantingenootschap
Ere-Luitenant-kolonel Medische Dienst

Lange Leemstraat 407 2018 Antwerpen

Bijlage 1.
11.07.2012 aan KH

Voorstel van monument voor op de hernieuwde Scheldekaaien

Tekst plaat "A"

FRAGMENT VAN DE WATERKERINGSMUUR DIE ZUIDWAARTS VANAF DE KATTENDIJKSLUIS, MET 5 KM LENGTE, 27 ROLPOORTEN EN 2 KM AANSLUITENDE DIJK, DE STAD VANAF 1979 BEHOEDDE VOOR OVERSTROMING, TOT DE HERINRICHTING DER SCHELDEKAAIEN.

Plaat "B" = grafiek met de allerhoogste waterstanden sinds de voltooiing van de Scheldekaaien in 1885.

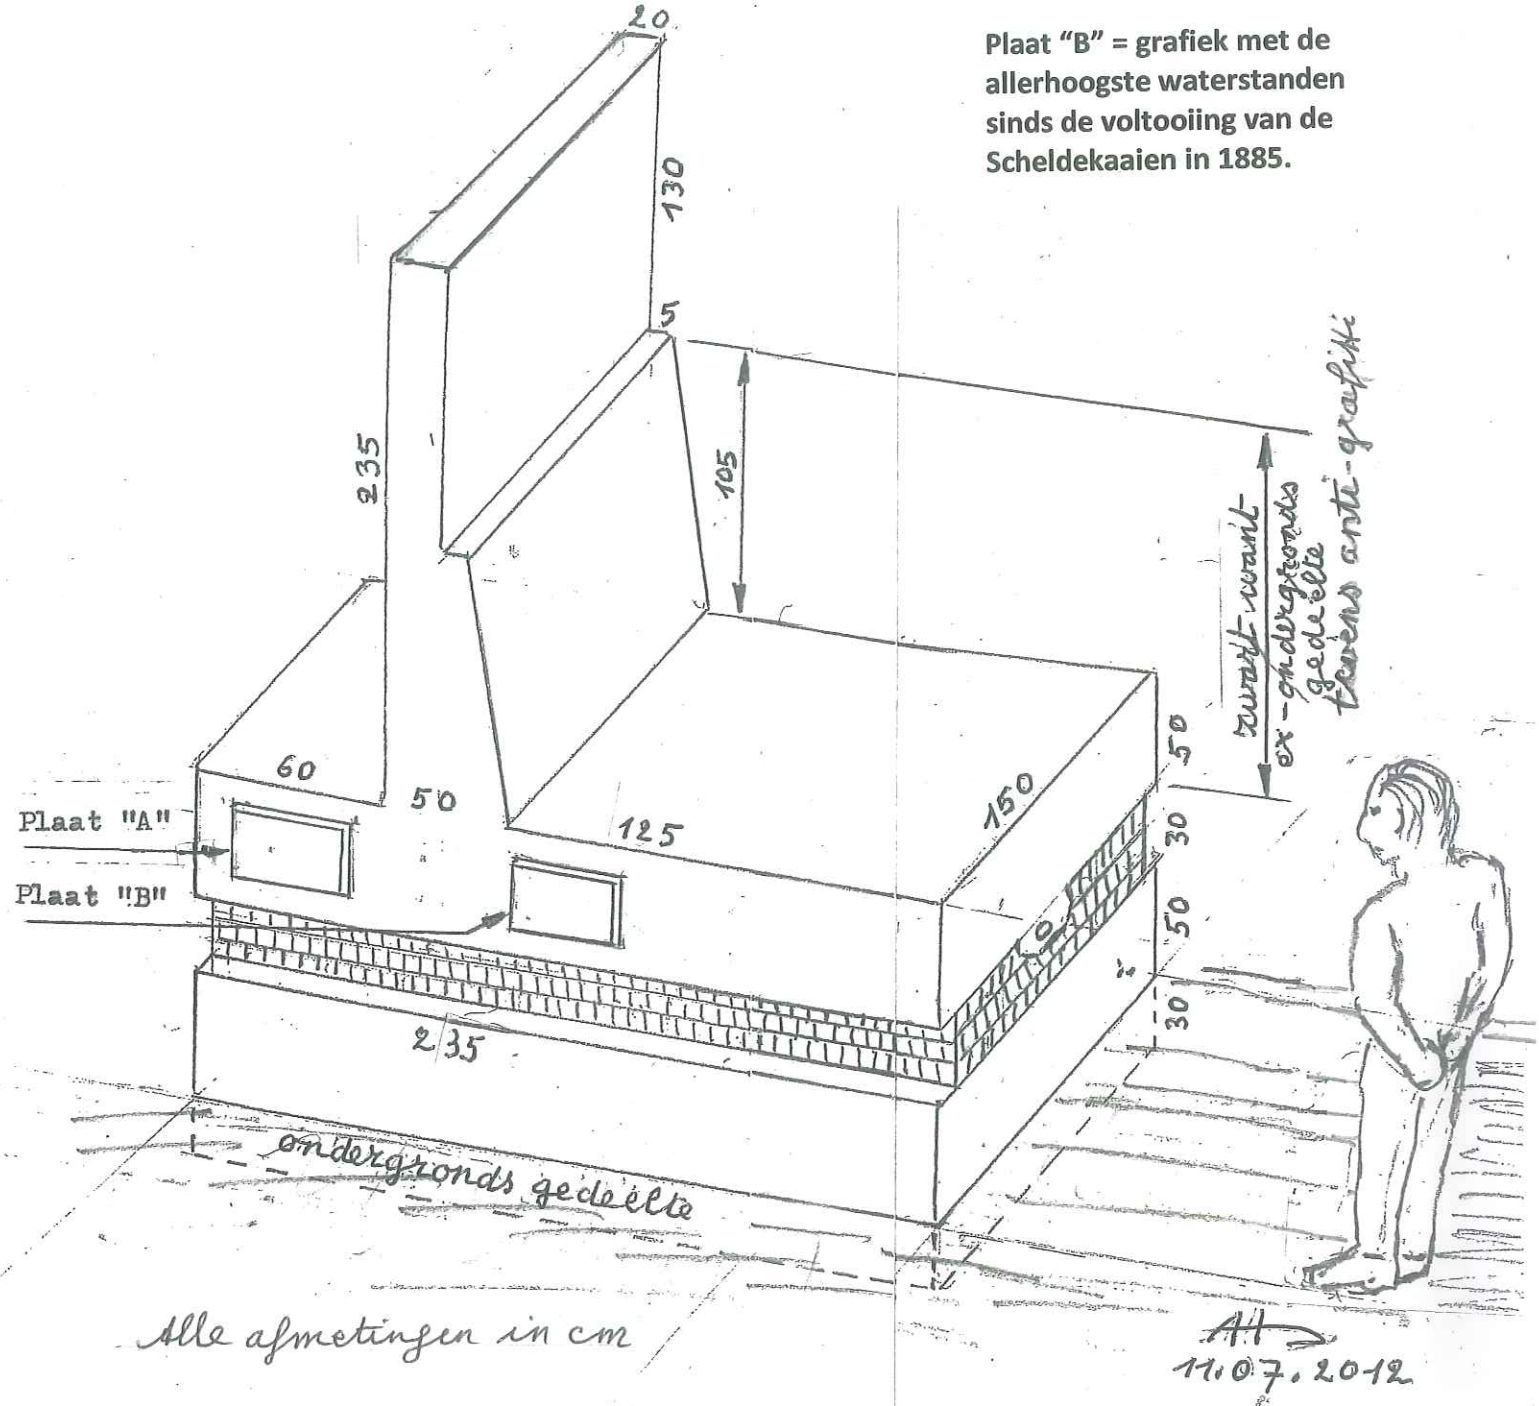

Alle afmetingen in cm

AH
11.07.2012